




ตัวอย่างการจัดสถานที่ขายผลิตภัณฑ์สมุนไพร

ขนาดสถานประกอบการโดยประมาณ 5 x 10 เมตร

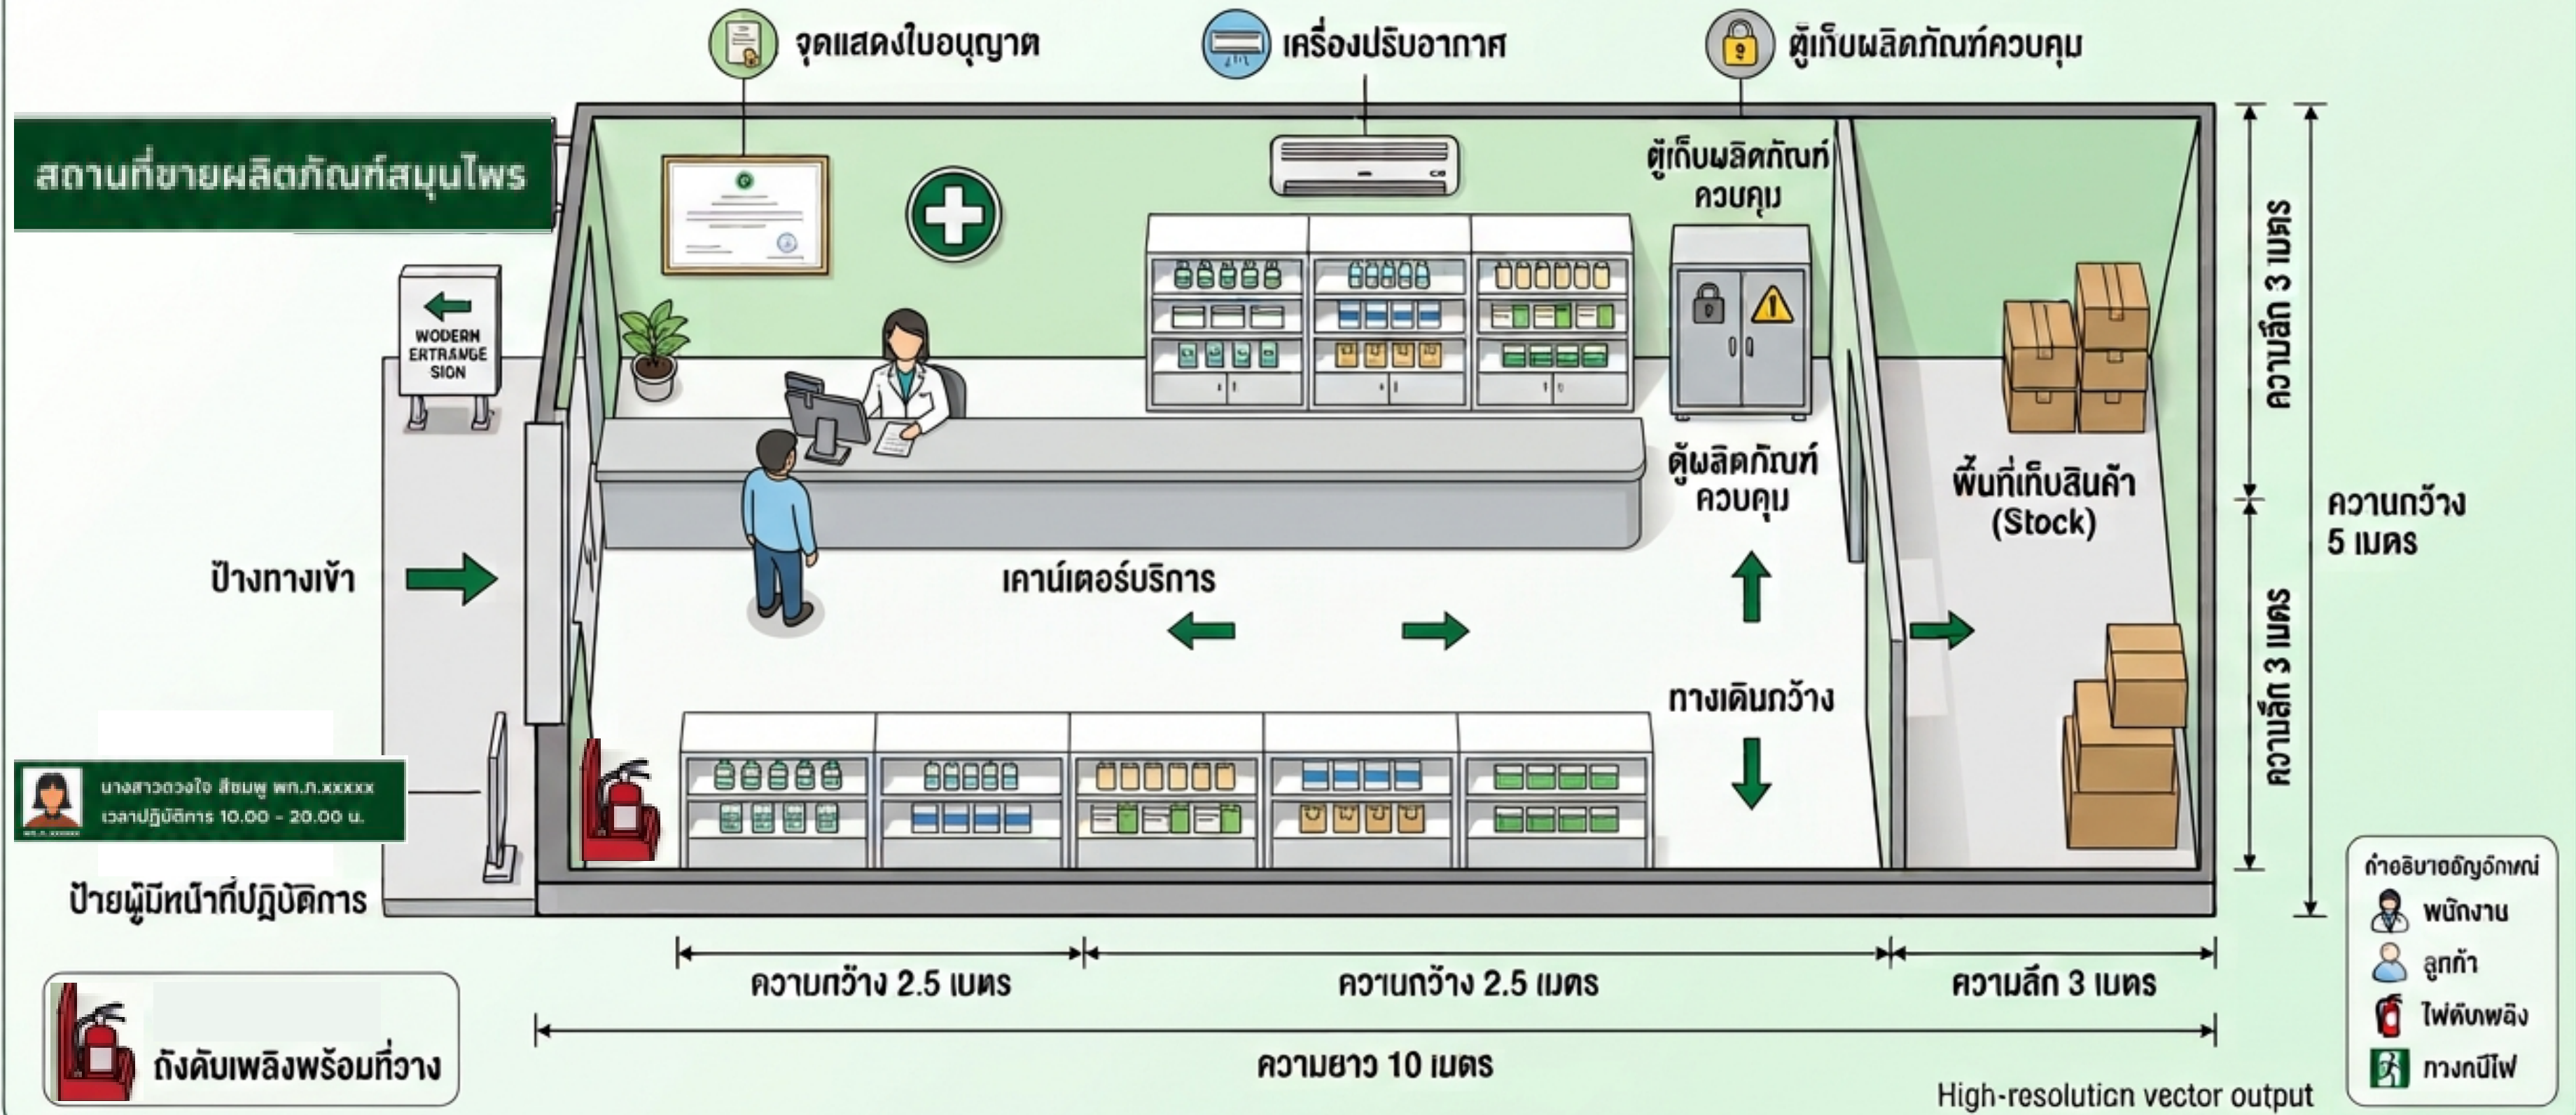

High-resolution vector output

ตัวอย่างการจัดสถานที่ขายผลิตภัณฑ์สมุนไพร

